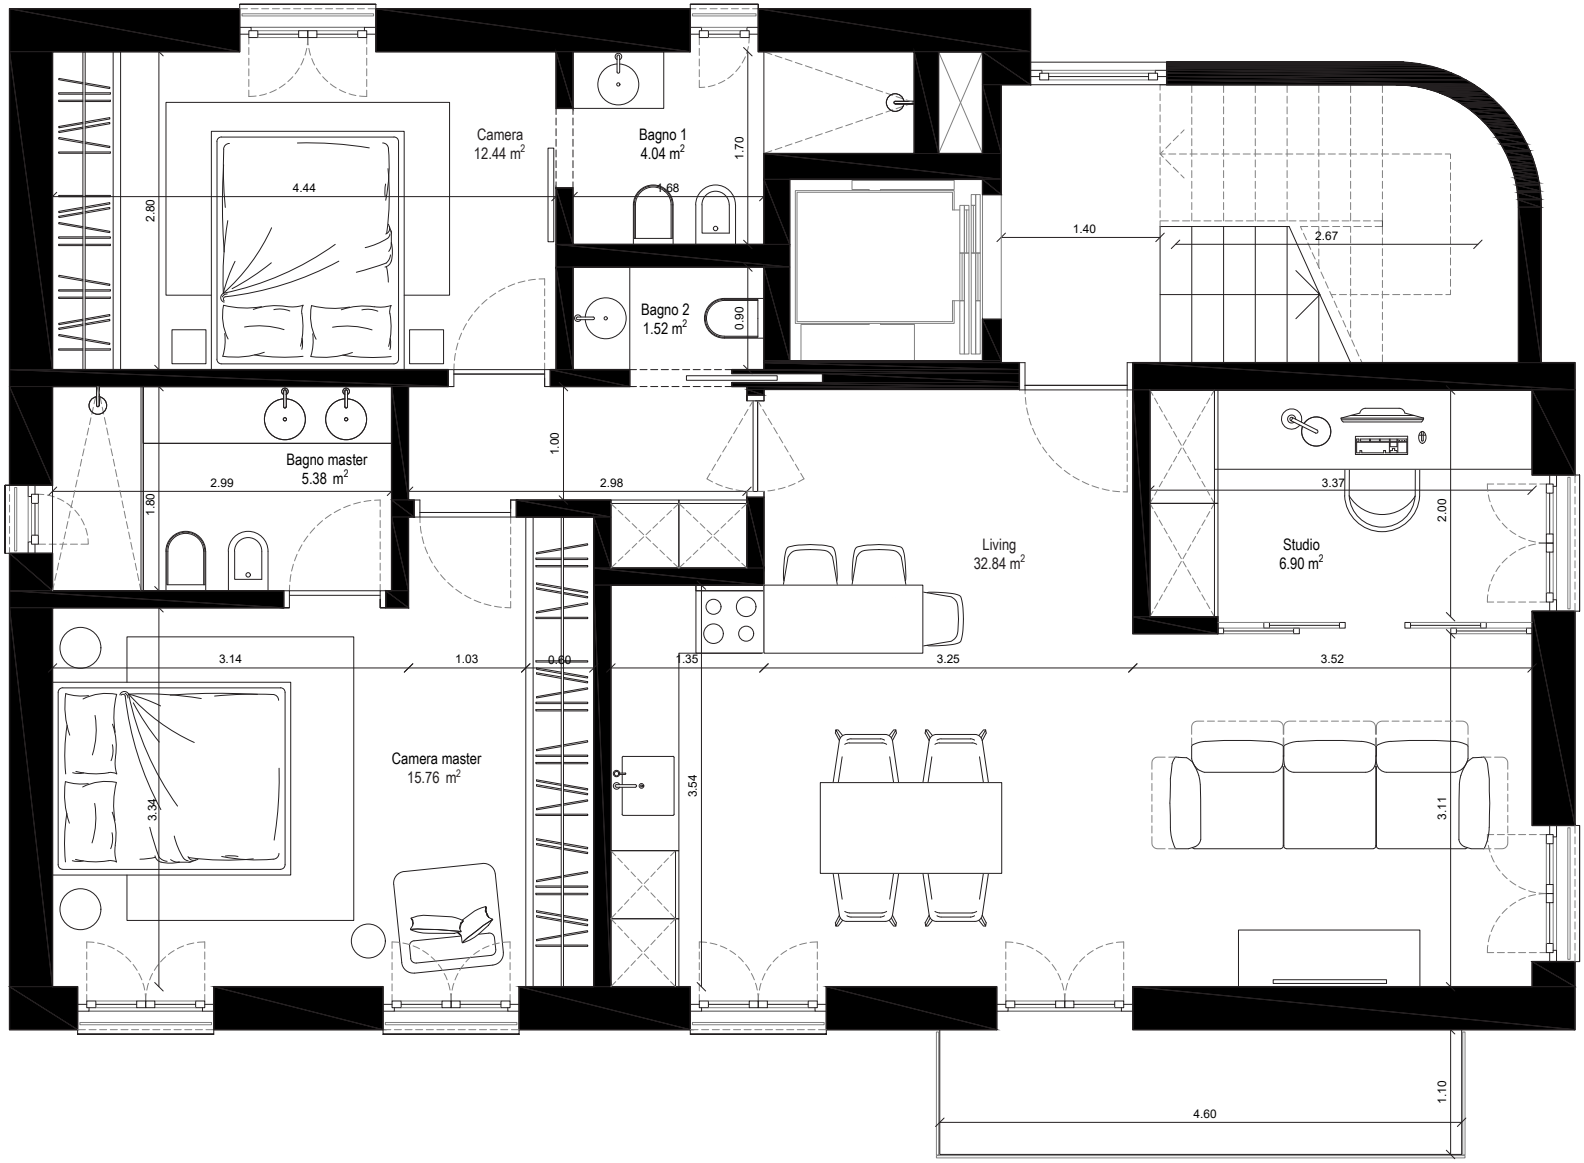Variante 2 su richiesta in fase di costruzione